



ΕΦΗΜΕΡΙΣ ΤΗΣ ΚΥΒΕΡΝΗΣΕΩΣ

ΤΗΣ ΕΛΛΗΝΙΚΗΣ ΔΗΜΟΚΡΑΤΙΑΣ

ΤΕΥΧΟΣ ΤΕΤΑΡΤΟ Αρ. Φύλλου **267**

26 Απριλίου 1995

ΠΕΡΙΕΧΟΜΕΝΑ

ΑΝΑΔΑΣΩΣΕΙΣ

ΑΠΟΦΑΣΕΙΣ

Αριθ. 3375 (1)

Κήρυξη ως αναδασωτέας εκτάσεως 1200 τ.μ. στη θέση 19ο χιλιόμετρο εθνικής οδού Αθηνών Λαμίας Ν. Ερυθραίας του Νομού Αττικής.

Ο ΠΕΡΦ/ΚΟΣ Δ/ΝΤΗΣ ΑΝΑΤΟΛ. ΑΤΤΙΚΗΣ

Έχοντας υπόψη:

1) Τις διατάξεις του Ν. 3200/55 «περί Διοικητικής Αποκεντρώσεως», όπως αυτές τροποποιήθηκαν μεταγενέστερα με το ΝΔ 532/70.

2) Τις διατάξεις των Νόμων 2218/94, 2240/94 (άρθρο 4) και 2273/94 (παράγρ. 5 του άρθρου 14) «περί Νομαρχιακής Αυτοδιοίκησης».

3) Τις διατάξεις της παρ. 3 του άρθρου 117 του Συντάγματος της Χώρας.

4) Τις διατάξεις του Ν. 998/79 «περί προστασίας των Δασών και των Δασικών εν γένει εκτάσεων της Χώρας» και ειδικότερα:

α) Του άρθρου 41 παρ. 1 και β) του άρθρου 38 παρ. 1.

5) Τις διαταγές του Υπουργείου Γεωργίας:

α) 160417/1180/8.7.80, «περί οδηγιών για τις αναδασωτέες εκτάσεις, β) 182447/3049/24.9.80.

6) Την αριθ. 6641/20.9.1994 πρόταση του Δασαρχείου Πεντέλης σχετικά με την κήρυξη ως αναδασωτέας, της αναφερόμενης στο θέμα εκτάσεως, αποφασίζουμε:

Κηρύσσουμε αναδασωτέα ώστε να αποκλεισθεί η διάθεσή της για άλλο προορισμό, τη δημόσια δασική έκταση εμβαδού χιλίων διακοσίων (1.200) τετραγωνικών μέτρων στη θέση 19ο χιλιόμετρο εθνικής οδού Αθηνών – Λαμίας, περιφέρειας Ν. Ερυθραίας, Ν. Αττικής, με σκοπό τη διατήρηση του χαρακτήρα της δασικής εκτάσεως και την επαναδημιουργία της δασικής βλαστήσεως η οποία αποτελούμενη από πουρνάρια, σχίνα και διάφορα δενδρύλλια που έχουν φυτευθεί από δασική υπηρεσία, καταστράφηκε εν μέρει κατά μήνα Απρίλιο 1994 με παράνομη περίφραξη με ξύλινους πασσάλους και τάβλες, μήκους 140 μ. και προσδιορίζεται από τα στοιχεία Α, Β, Γ, Δ, Α όπως φαίνονται στο συνημμένο διάγραμμα το οποίο αποτελεί αναπόσπαστο μέρος της αποφάσεως αυτής και έχει όρια:

Ανατολικά: Με δημόσια δασική έκταση.

Δυτικά: Ομοίως ως άνω.

Βόρεια: Ομοίως ως άνω.

Νότια: Ομοίως ως άνω.

Η απόφαση αυτή να δημοσιευθεί στην Εφημερίδα της Κυβερνήσεως.

Αγία Παρασκευή, 28 Φεβρουαρίου 1994

Ο Περιφ/κός Δ/ντής
ΝΙΚ. ΠΕΡΚΙΖΑΣ

ΠΟΛΕΟΔΟΜΙΑ

ΑΠΟΦΑΣΕΙΣ

Αριθ. 59014/2500 (2)

Αναστολή έκδοση οικοδομικών αδειών και εκτέλεσης οικοδομικών εργασιών στην εντός του εγκεκριμένου σχεδίου περιοχή του Δήμου Αθηναίων (Ν. Αττικής).

Ο ΥΠΟΥΡΓΟΣ
ΠΕΡΙΒ/ΝΤΟΣ, ΧΩΡ/ΞΙΑΣ ΚΑΙ ΔΗΜ. ΕΡΓΩΝ

Έχοντας υπόψη:

1. Τις διατάξεις των άρθρων 8 και 85Α του από 17.7.1923 Ν. Δ/τος «Περί σχεδίων πόλεων κ.λπ.» (Α' 228), που μεταγενέστερα τροποποιήθηκαν και συμπληρώθηκαν.

2. Τις διατάξεις του άρθρου 99 παρ. 3 του Ν. 1892/1990 «Για τον εκσυγχρονισμό και την ανάπτυξη και άλλες διατάξεις» (Α' 101) που αντικαταστάθηκε με την παρ. 2 του άρθρου 7 του Ν. 2052/1992 «Μέτρα για την αντιμετώπιση του νέφους και πολεοδομικές ρυθμίσεις» (Α' 94).

3. Τις διατάξεις του άρθρου 29Α του Ν. 1558/1985 «Κυβέρνηση και Κυβερνητικά Όργανα» (Α' 137) που προστέθηκε με το άρθρο 27 του Ν. 2081/1992 (Α' 154).

4. Τις διατάξεις της παρ. 5 του άρθρου 12 του Ν. 1647/1986 «Οργανισμός Κτηματολογίου και Χαρτογραφήσεων Ελλάδας (ΟΚΧΕ) και άλλες σχετικές διατάξεις» (Α' 141).

5. Τις διατάξεις της παρ. Β του άρθρου 1 του Π. Δ/τος 28/28.1.1993 «Καθορισμός αρμοδιοτήτων που διατηρούνται από τον Υπουργό και τις Περιφερειακές Υπηρεσίες διανομαρχιακού επιπέδου του Υπουργείου Περιβάλλοντος, Χωροταξίας και Δημοσίων Εργων (Α' 9).

6. Το 39/1.3.1995 υπηρεσιακό σημείωμα της Δ/νσης Πολεοδομικού Σχεδιασμού από το οποίο προκύπτει, ότι η αναστολή προτείνεται στα πλαίσια προγράμματος ποιοτικών παρεμβάσεων κεντρικών περιοχών της Αθήνας.

7. Το αριθ. 6290/9.12.1994 έγγραφο του Οργανισμού Αθήνας.

8. Το γεγονός ότι από τις κανονιστικές διατάξεις αυτής της απόφασης δεν προκαλείται δαπάνη σε βάρος του κρατικού προϋπολογισμού και του οικείου Ο.Τ.Α., αποφασίζουμε:

1. Αναστέλλεται για ένα (1) χρόνο η έκδοση οικοδομικών αδειών και η εκτέλεση οικοδομικών εργασιών στην εντός του εγκεκριμένου σχεδίου Αθηνών και ειδικότερα στα Ο.Τ. 7, 17, περιοχής 79 και Ο.Τ. 22 και σε τμήμα του Ο.Τ. 34 περιοχής 69 που περιλαμβάνεται από τις εγκεκριμένες οδούς Κόνιαρη, Ελ. Βενιζέλου (Παλιγενεσίας), Μελά και την υφισταμένη –μη εγκεκριμένη οδό Ωρολογά (Καλημεράκη), όπως φαίνεται με μπλε γραμμή στο σχετικό πρωτότυπο διάγραμμα σε κλίμακα 1: 5.000 που θεωρήθηκε από τον Προϊστάμενο της Δ/νσης Τοπογραφικών Εφαρμογών με την 59014/1995 πράξη του και που αντίτυπό του σε φωτοσμίκρυνση δημοσιεύεται με την παρούσα απόφαση.


2. Η ισχύς της παρούσας απόφασης αρχίζει από τη δημοσίευσή της στην Εφημερίδα της Κυβερνήσεως.

Η απόφαση αυτή να δημοσιευθεί στην Εφημερίδα της Κυβερνήσεως.

Αθήνα, 12 Απριλίου 1995

Ο ΥΠΟΥΡΓΟΣ
ΚΩΣΤΑΣ ΛΑΛΙΩΤΗΣ


ΛΕΚΑΝΟΠΕΔΙΟΝ - ΑΘΗΝΩΝ 1:5000
60
87
86
85
78
76
77
73
72
70
68
64
71
65
66
67
57
60
78

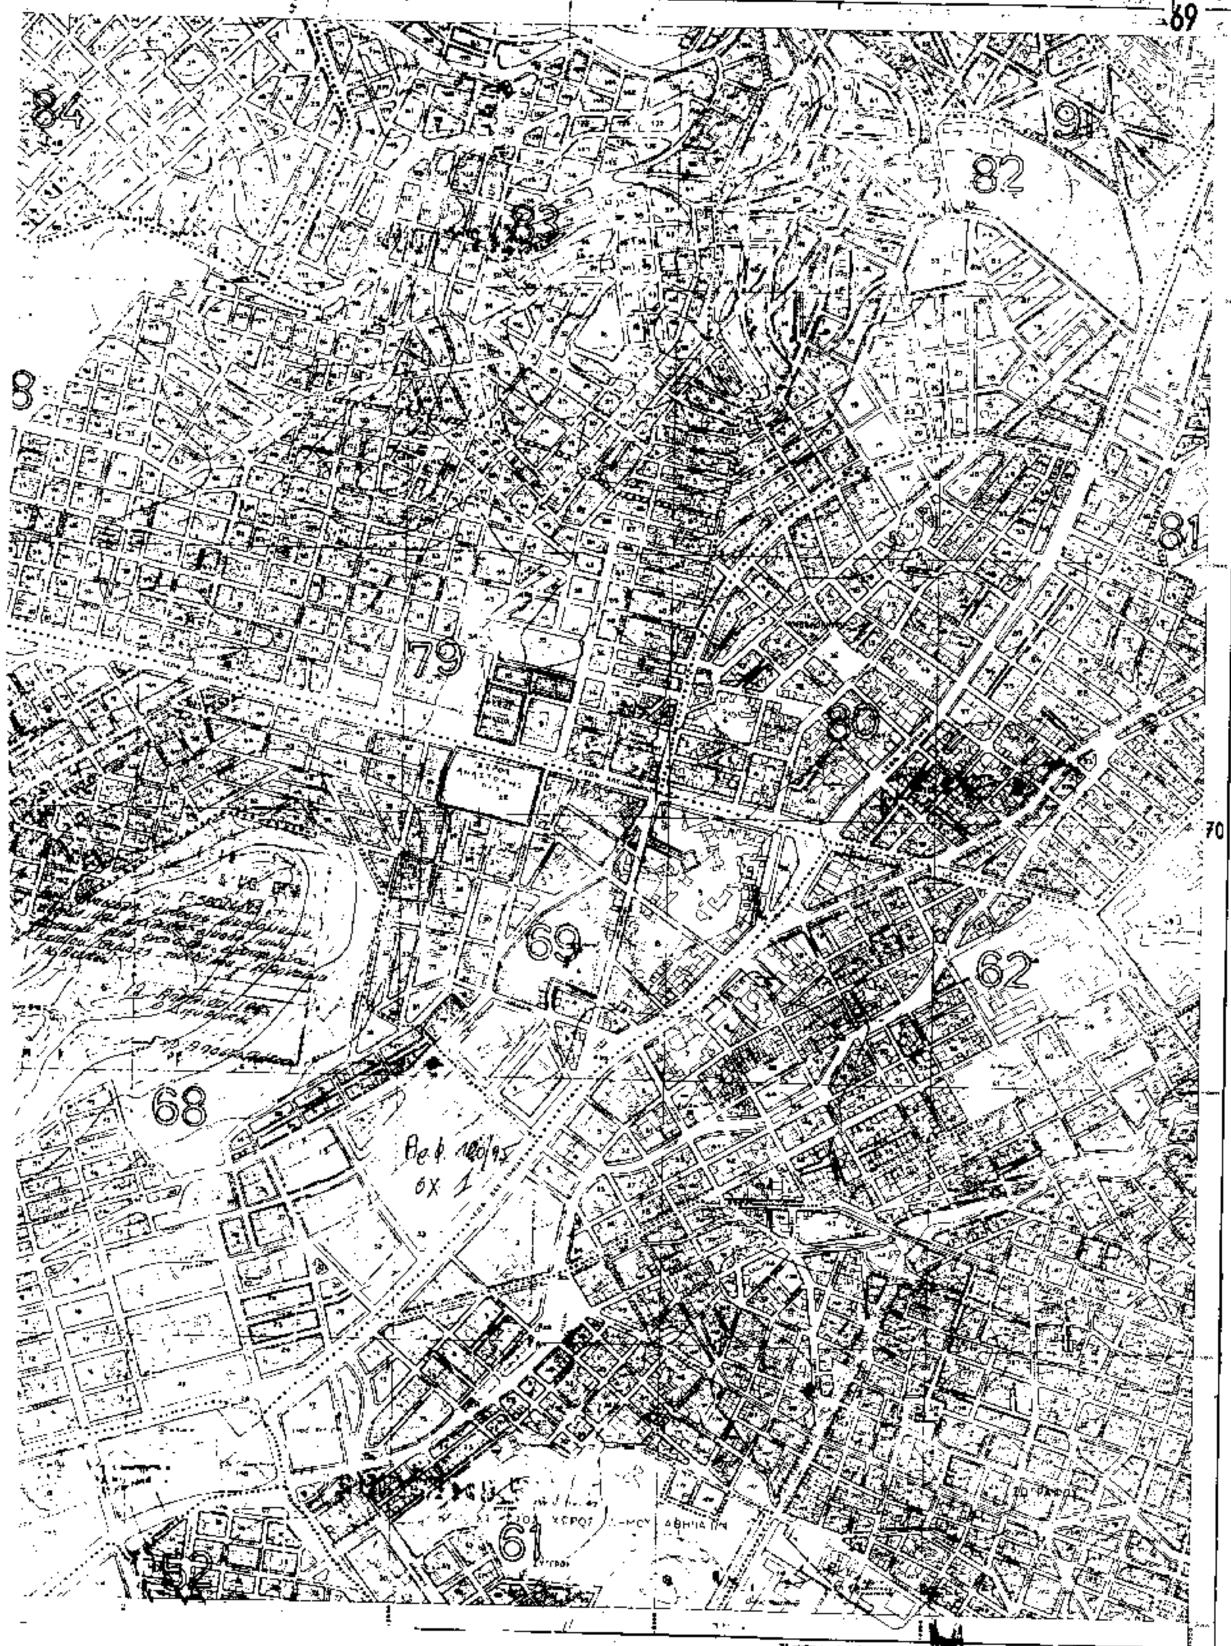
84
83
82
91
81
79
80
70
69
62
68
61
52

Αριθ. 876/26/95 (3)

Τροποποίηση του ρυμοτομικού σχεδίου του Δήμου Αργ/πολης στο ΟΤ 37 με αποχαρακτηρισμό του οικοπέδου 393.

Ο ΠΕΡ/ΚΟΣ Δ/ΝΤΗΣ ΑΘΗΝΩΝ

Έχοντας υπόψη:

1. Τις διατάξεις του Ν. Δ/τος της 17.7.1923 όπως μεταγενέστερα τροποποιήθηκαν και συμπληρώθηκαν και ειδικότερα τα άρθρα 3 και 70.

2. Τις διατάξεις του Α.Ν. 314/1968 (ΦΕΚ 47/Α') όπως τροποποιήθηκαν με το υπ' αριθ. 1018/71 Ν. Δ/γμα (ΦΕΚ 220/Α) και με την παράγρ. 3 του άρθρου 34 του Ν. 1577/85 (ΦΕΚ 210/Α').

3. Τις διατάξεις του υπ' αριθ. 183/86 Π. Δ/τος (ΦΕΚ 70/Α').

4. Την εγκύκλιο ΔΤΕ/δ/43511/161/55/13.6.88 του ΥΠΕΧΩΔΕ περί «οδηγίες και προδιαγραφές για τροποποιήσεις κ.λπ. ρυμοτομικών σχεδίων».

5. Τις με αριθ. 71 – 97 και 16/94 αποφάσεις του Δήμου Αργ/λης.

6. Την από 23.3.95 γνωμοδότηση του ΣΧΟΠ Νομαρχίας Πειραιά αριθ. πρακτ. 11), αποφασίζουμε:

1. Εγκρίνεται η τροποποίηση του Ρυμοτομικού σχεδίου του Δήμου Αργ/λης στο ΟΤ 37 με αποχαρακτηρισμό του οικοπέδου με αριθ. 393 κια με στοιχεία (Α, Β, Γ, Δ) της Μαρίας Χαραλαμπάκη από χώρο για παιδική χαρά σε οικοδομήσιμο.

2. Από τις διατάξεις αυτής της απόφασης δεν προκύπτουν δαπάνες σε βάρος του προϋπολογισμού του Δήμου Αργ/πολης.

3. Η απόφαση αυτή να δημοσιευθεί στην Εφημερίδα της Κυβερνήσεως.

Πειραιάς, 6 Απριλίου 1995

Ο Περιφ/κός Διευθυντής
Δ. ΚΑΤΡΙΒΑΝΟΣ

[illegible] ΦΕΚ [illegible]

[illegible] 12954 [illegible]

[illegible] 10-4 [illegible]

[illegible] 400 μ² [illegible]

[illegible] Μ [illegible]

[illegible] 25

[illegible] 40 [illegible]


[illegible]

ΒΕΒΑΙΩΣΗ

Βεβαιώνεται ότι το παρόν σχέδιο είναι αυτό που ανασυντάχθηκε και συνοδεύει τις υπ' αρ. 71/94, 97/94 και 282/94 αποφάσεις του Δημοτικού Συμβουλίου.

Ο ΔΗΜΑΡΧΟΣ

ΔΗΜΗΤΡΗΣ Κ. ΕΥΣΤΑΘΙΑΔΗΣ

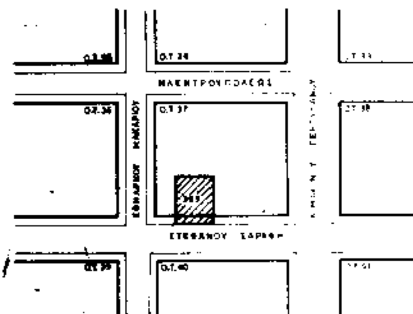

ΑΠΟΣΠΑΣΜΑ ΡΥΜΟΤΟΜΙΚΟΥ

ΚΛ. 1:2000

O.T. 33

ΦΕΡΟΜΕΝΟΙ ΙΔΙΟΚΤΗΤΕΣ Ο.Τ. 37

ΟΙΚ. 393	[illegible]	Γεώργιος	Εθν. Μακαρίου 46 & Στ. Σαράφη 28, Αργ/λη
»	[illegible]	Αγγελική	
»	[illegible]	Διονύσιος	
»	Τσελίγκης	Βάιος	Εθν. Μακαρίου 48, Αργυρούπολη
»	Χαραλαμπάκη σύζυγος Χαραλάμπου	Μαρία	Στ. Σαράφη 26, Αργυρούπολη
ΟΙΚ. 394	Λήτινα - Βαλεζίου σύζυγος Ευαγγέλου	Νausικά	Εθν. Μακαρίου 50α, Αργυρούπολη
»	Βαλεζίου - Ορφανζόγλου σύζυγος Σάββα	Ελένη	
»	Μαρκουλάκη - Γρηγοράτου σύζυγος Νικολάου	Κωνσταντίνα	Εθν. Μακαρίου 50γ, Αργυρούπολη
ΟΙΚ. 397	Γιάμα σύζυγος Τριανταφύλλου	Παναγιώτα	Στ. Σαράφη 24, Αργυρούπολη

ΦΕΡΟΜΕΝΟΙ ΙΔΙΟΚΤΗΤΕΣ Ο.Τ. 40

ΟΙΚ. 429	Κυριακούλη σύζυγος Κυριάκου	Αικατερίνη	Εθν. Μακαρίου 42 & Στ. Σαράφη [illegible]
»	Μαγειροπούλου	Στυλιανή	Στ. Σαράφη 27, Αργυρούπολη
»	Πατινιώτης	Σπύρος	Στ. Σαράφη 25, Αργυρούπολη
»	Καλογερόπουλος	Γεώργιος	
ΟΙΚ. 431	Κάνιος	Παναγιώτης	Στ. Σαράφη [illegible], Αργυρούπολη
»	Μαρκέττος	Σπυρίδων	
»	Κελμπέσης	Νίκος	
»	Μανιδάκης	Κων/νος	
»	Αδαμοπούλου σύζυγος Κων/νου	Μίνα	
»	Χαλικιόπουλος	Διονύσης	
»	Σταμπουλίδης	Γιάννης	
»	Γκατσόπουλος	Σωτήρ.	
»	Αναστασόπουλος	Θεοφάνης	

Ο.Τ. 38

ΝΟΜΑΡΧΙΑ ΠΕΙΡΑΙΑ

ΣΥΝΟΔΕΥΕΙ ΤΗΝ ΜΕ ΑΡ. 3.76/24/6-4-95 ΑΠΟΦΑΣΙΣ

ΠΕΡΙ [illegible] ΟΤ 37 [illegible]

ΠΕΙΡΑΙΑΣ 6/4/1995

Ο ΝΟΜΑΡΧΗΣ

Δ. Κοριβίνος



ΑΚΡΙΒΕΣ ΑΝΤΙΓΡΑΦΟ

ΠΕΙΡΑΙΑΣ 13/4/1995

Ο.Τ. 41

ΔΗΜΟΣ ΑΡΓΥΡΟΥΠΟΛΗΣ

ΤΕΧΝΙΚΗ [illegible]

ΕΡΓΟ

ΣΧΕΔΙΟ

ΗΜΕΡΟΜΗΝΙΑ

σχεδίασε